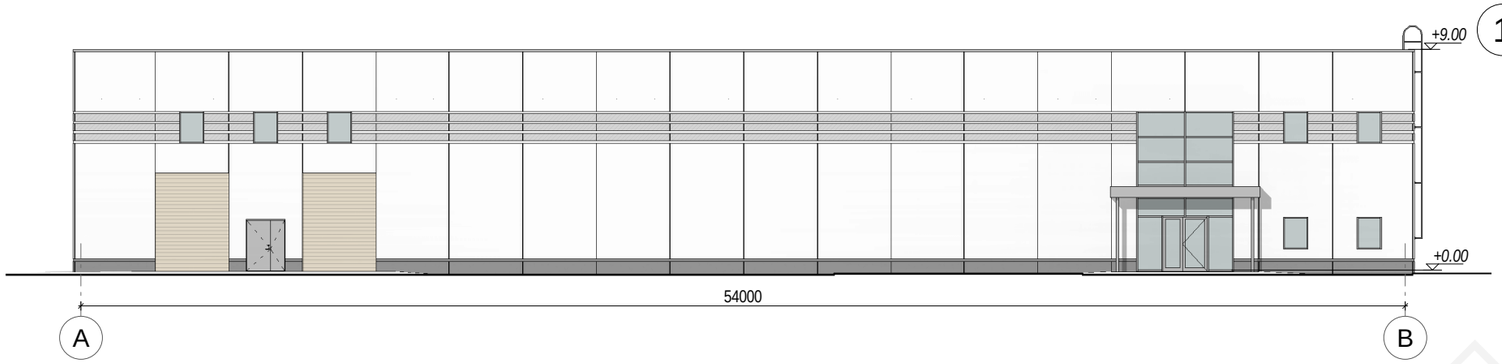

1 Eestvaade (teljed A-J)
1 : 250

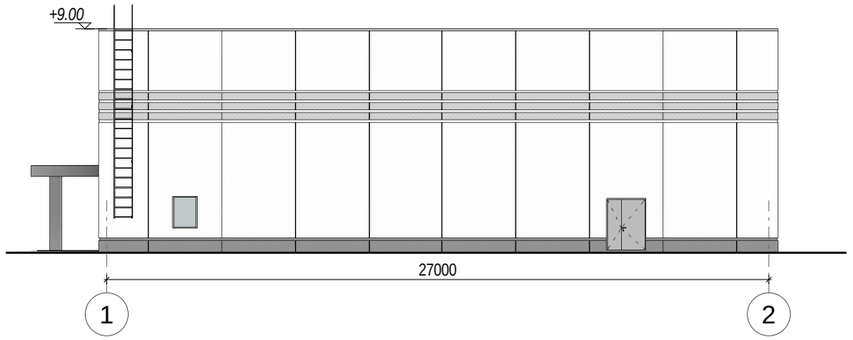

2 Külgvaade (teljed 1-2)
1 : 250

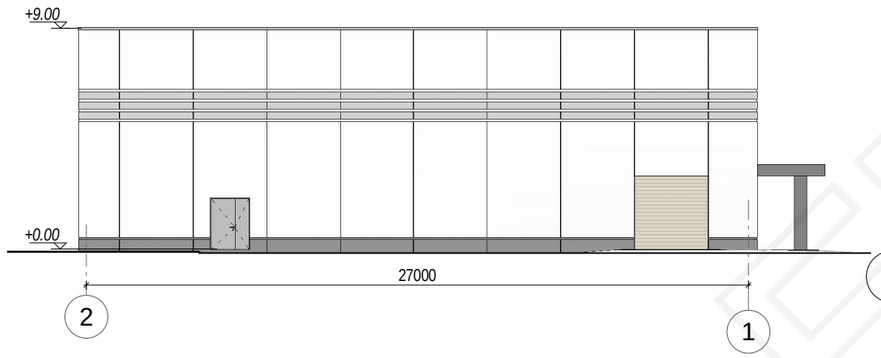

3 Külgvaade (teljed 2-1)
1 : 250

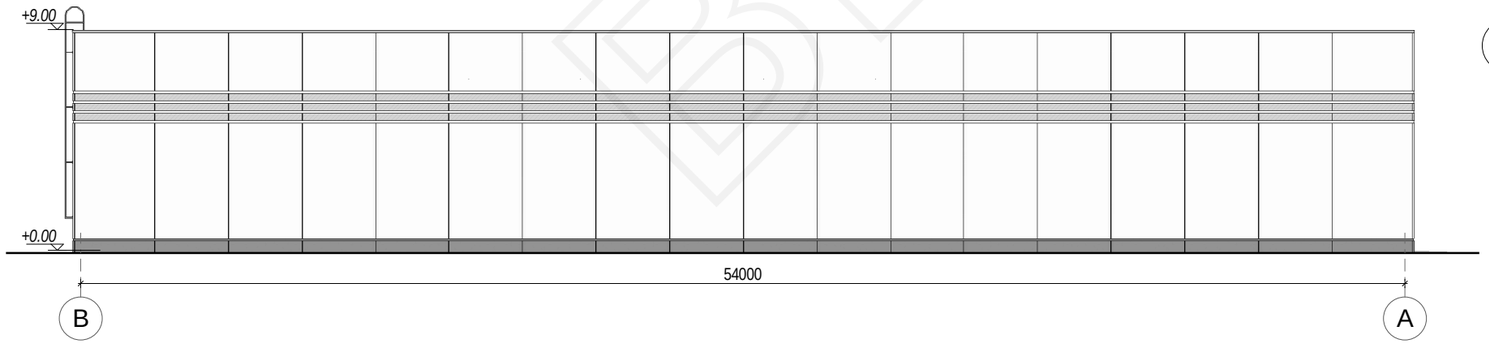

4 Tagantvaade (teljed J-A)
1 : 250

ARHITEKTIBÜROO
TÕNIS TARBE
WWW.TARBE.EE

betcons

BETCONS HALL TÜÜP A, VAATED 1 : 250

mai 2012