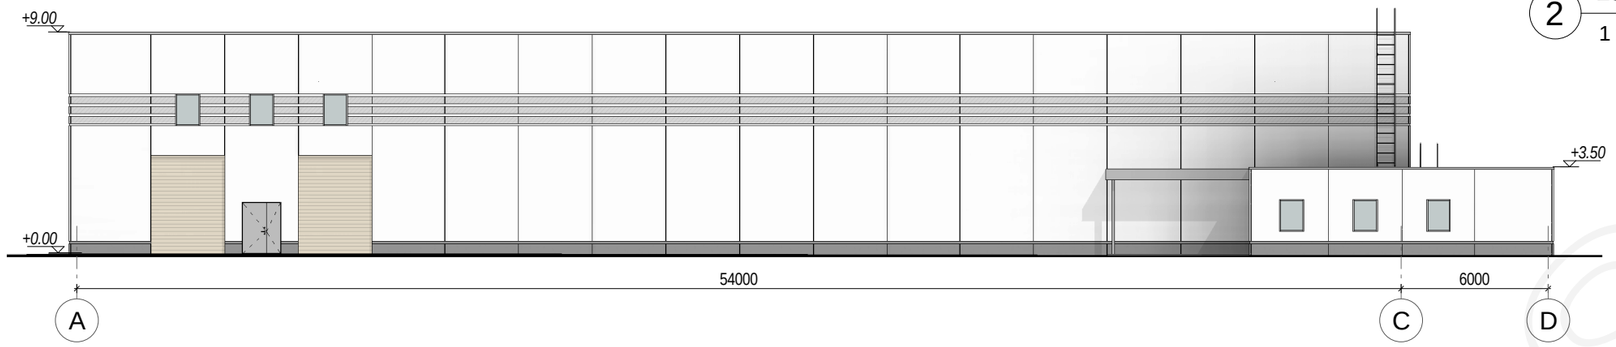


2 Eestvaade (teljed A-K)
1 : 250

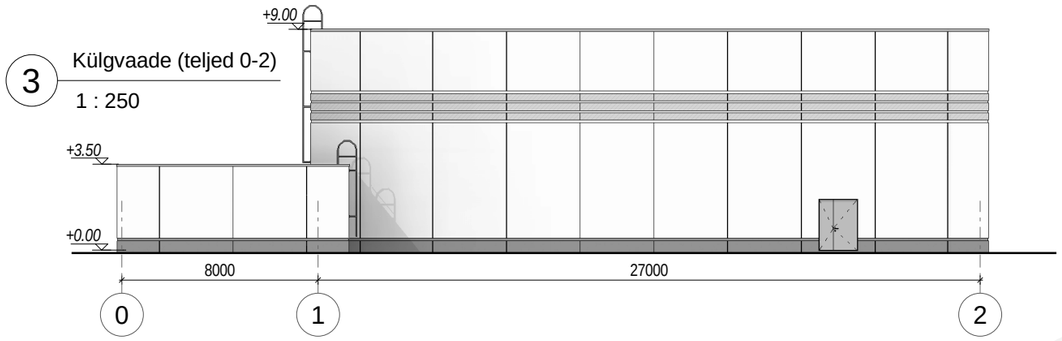


3 Külgvaade (teljed 0-2)
1 : 250

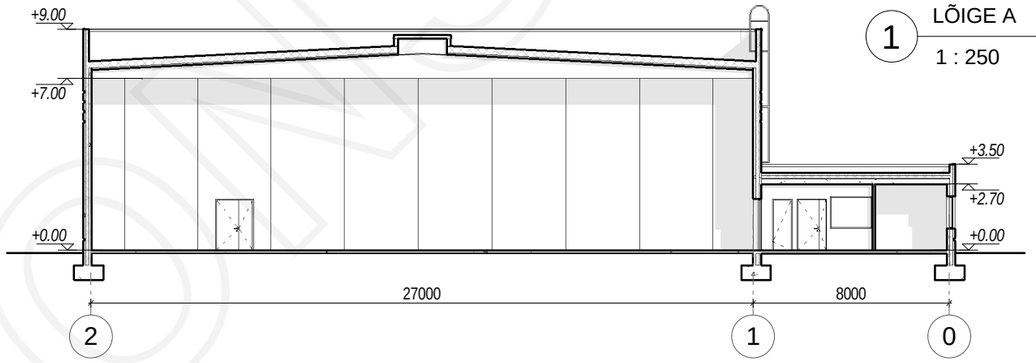


1 LÕIGE A
1 : 250

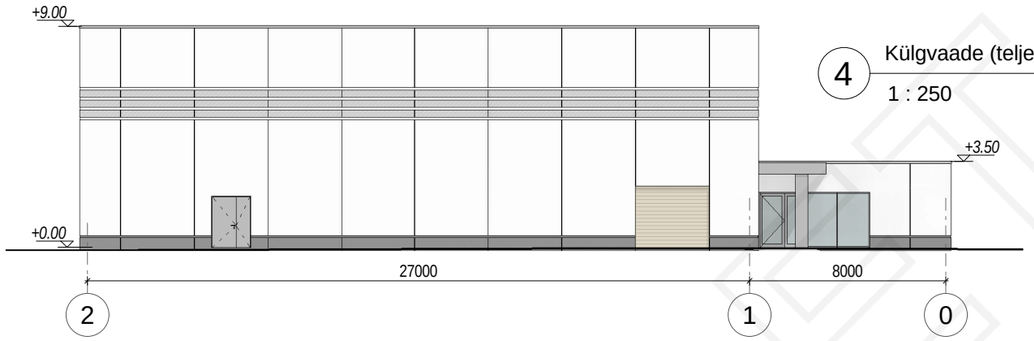


4 Külgvaade (teljed 2-0)
1 : 250

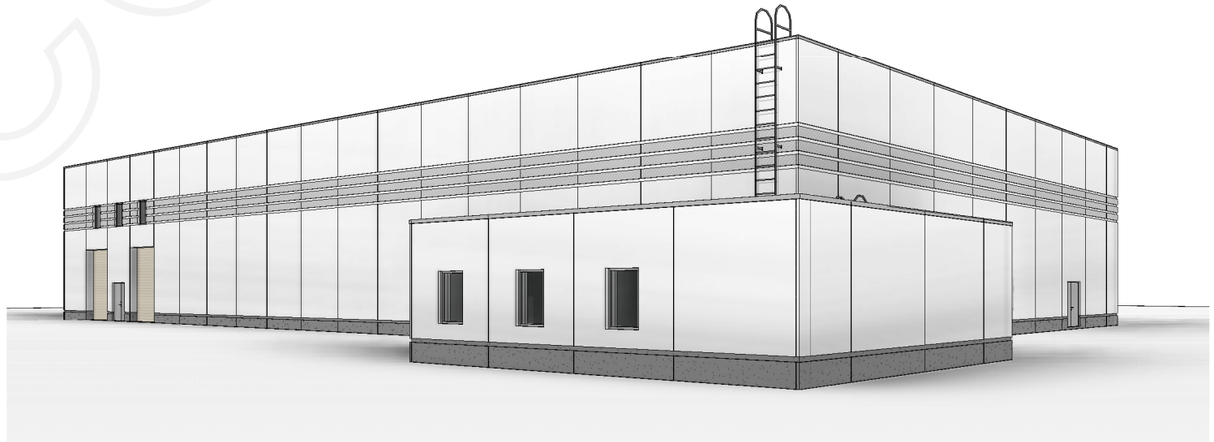

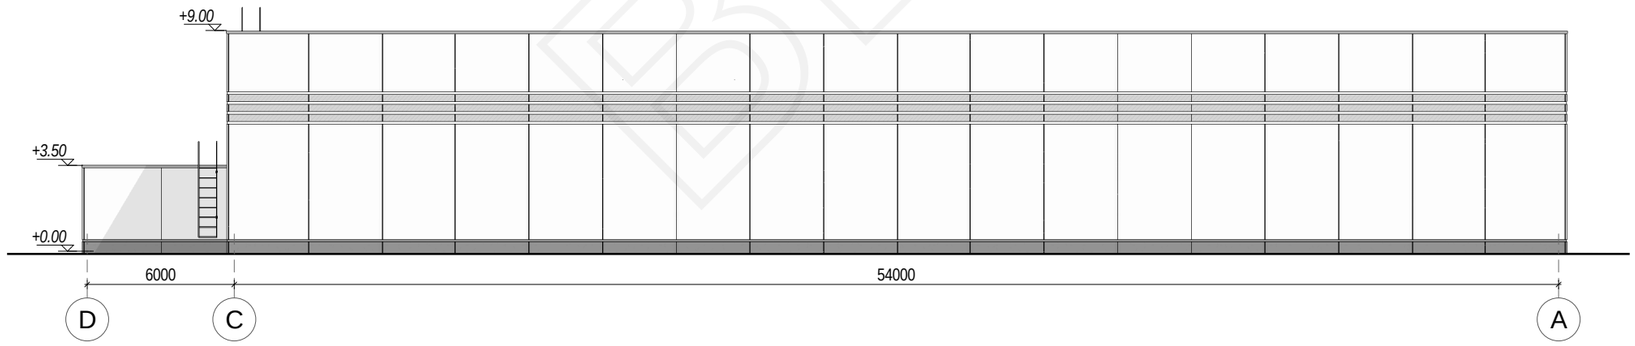


5 Tagantvaade (teljed K-A)
1 : 250

ARHITEKTIBÜROO
TÕNIS TARBE
WWW.TARBE.EE

betcons

BETCONS HALL TÜÜP A+, VAATED JA LÕIGE

1 : 250

mai 2012